



QUY TRÌNH THI CÔNG:

1. Đào hố 1.4 x 1.4m; sâu 2.82m
2. Đổ bê tông mac 300 dày 300mm
3. Đặt trụ ống mua sẵn đường kính 1m; chiều dài 2.17m
4. Cầu xy lanh cầu vào tâm hố; lắp đường khí(chú ý sơn chống gỉ);
5. Cố định theo kích thước, lấy livô các hướng; đổ cát đầm chặt theo kích thước bản vẽ;
6. Đổ bê tông mac 300 bề mặt

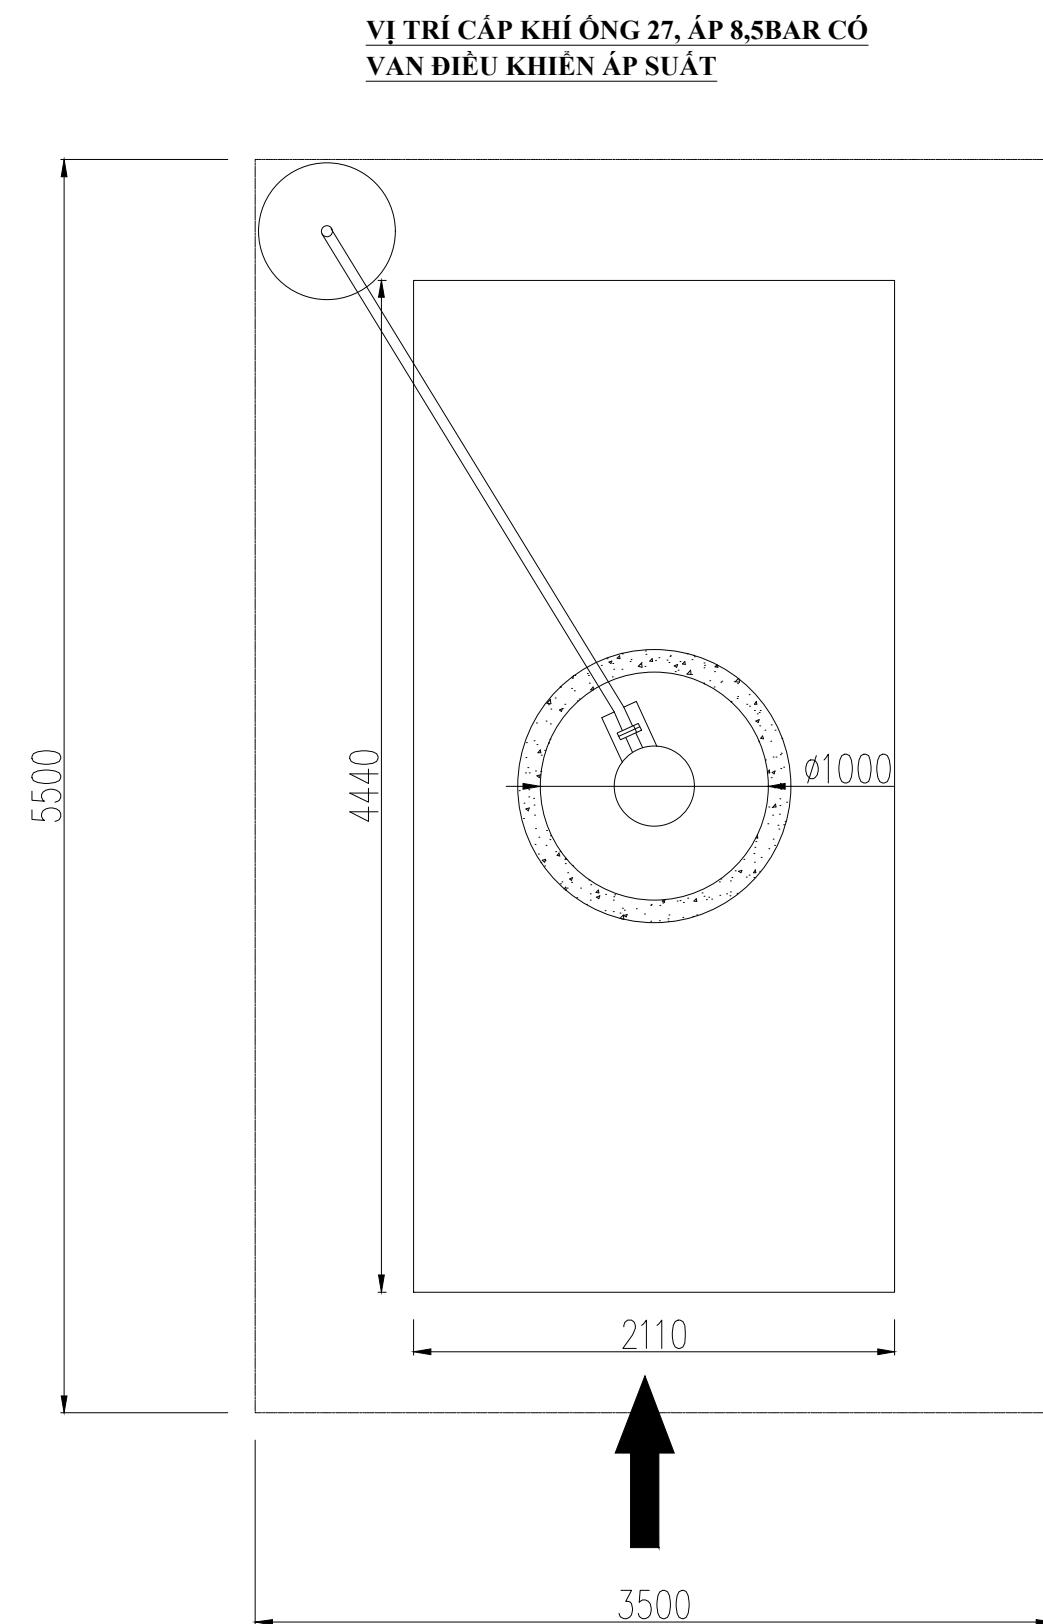

Yêu cầu kỹ thuật:

- Bề mặt các móng phải đồng phẳng (độ dốc =0%)
- Bê tông móng để phòng sơn mac 250 ,không cốt thép.
- Trần nhà xưởng cao tối thiểu 4.0m
- khí nén, chờ âm sàn tại vị trí tủ điều khiển bar Ống 34.
- Đường nước cấp, nước thoát theo bản vẽ.
- Nền ốp đá phía dưới
- Thời gian lắp tối thiểu là 21 ngày sau khi đổ bê tông.
- Thi công hai gia đoạn, Yêu cầu đổ bù bê tông sau khi lắp đặt .

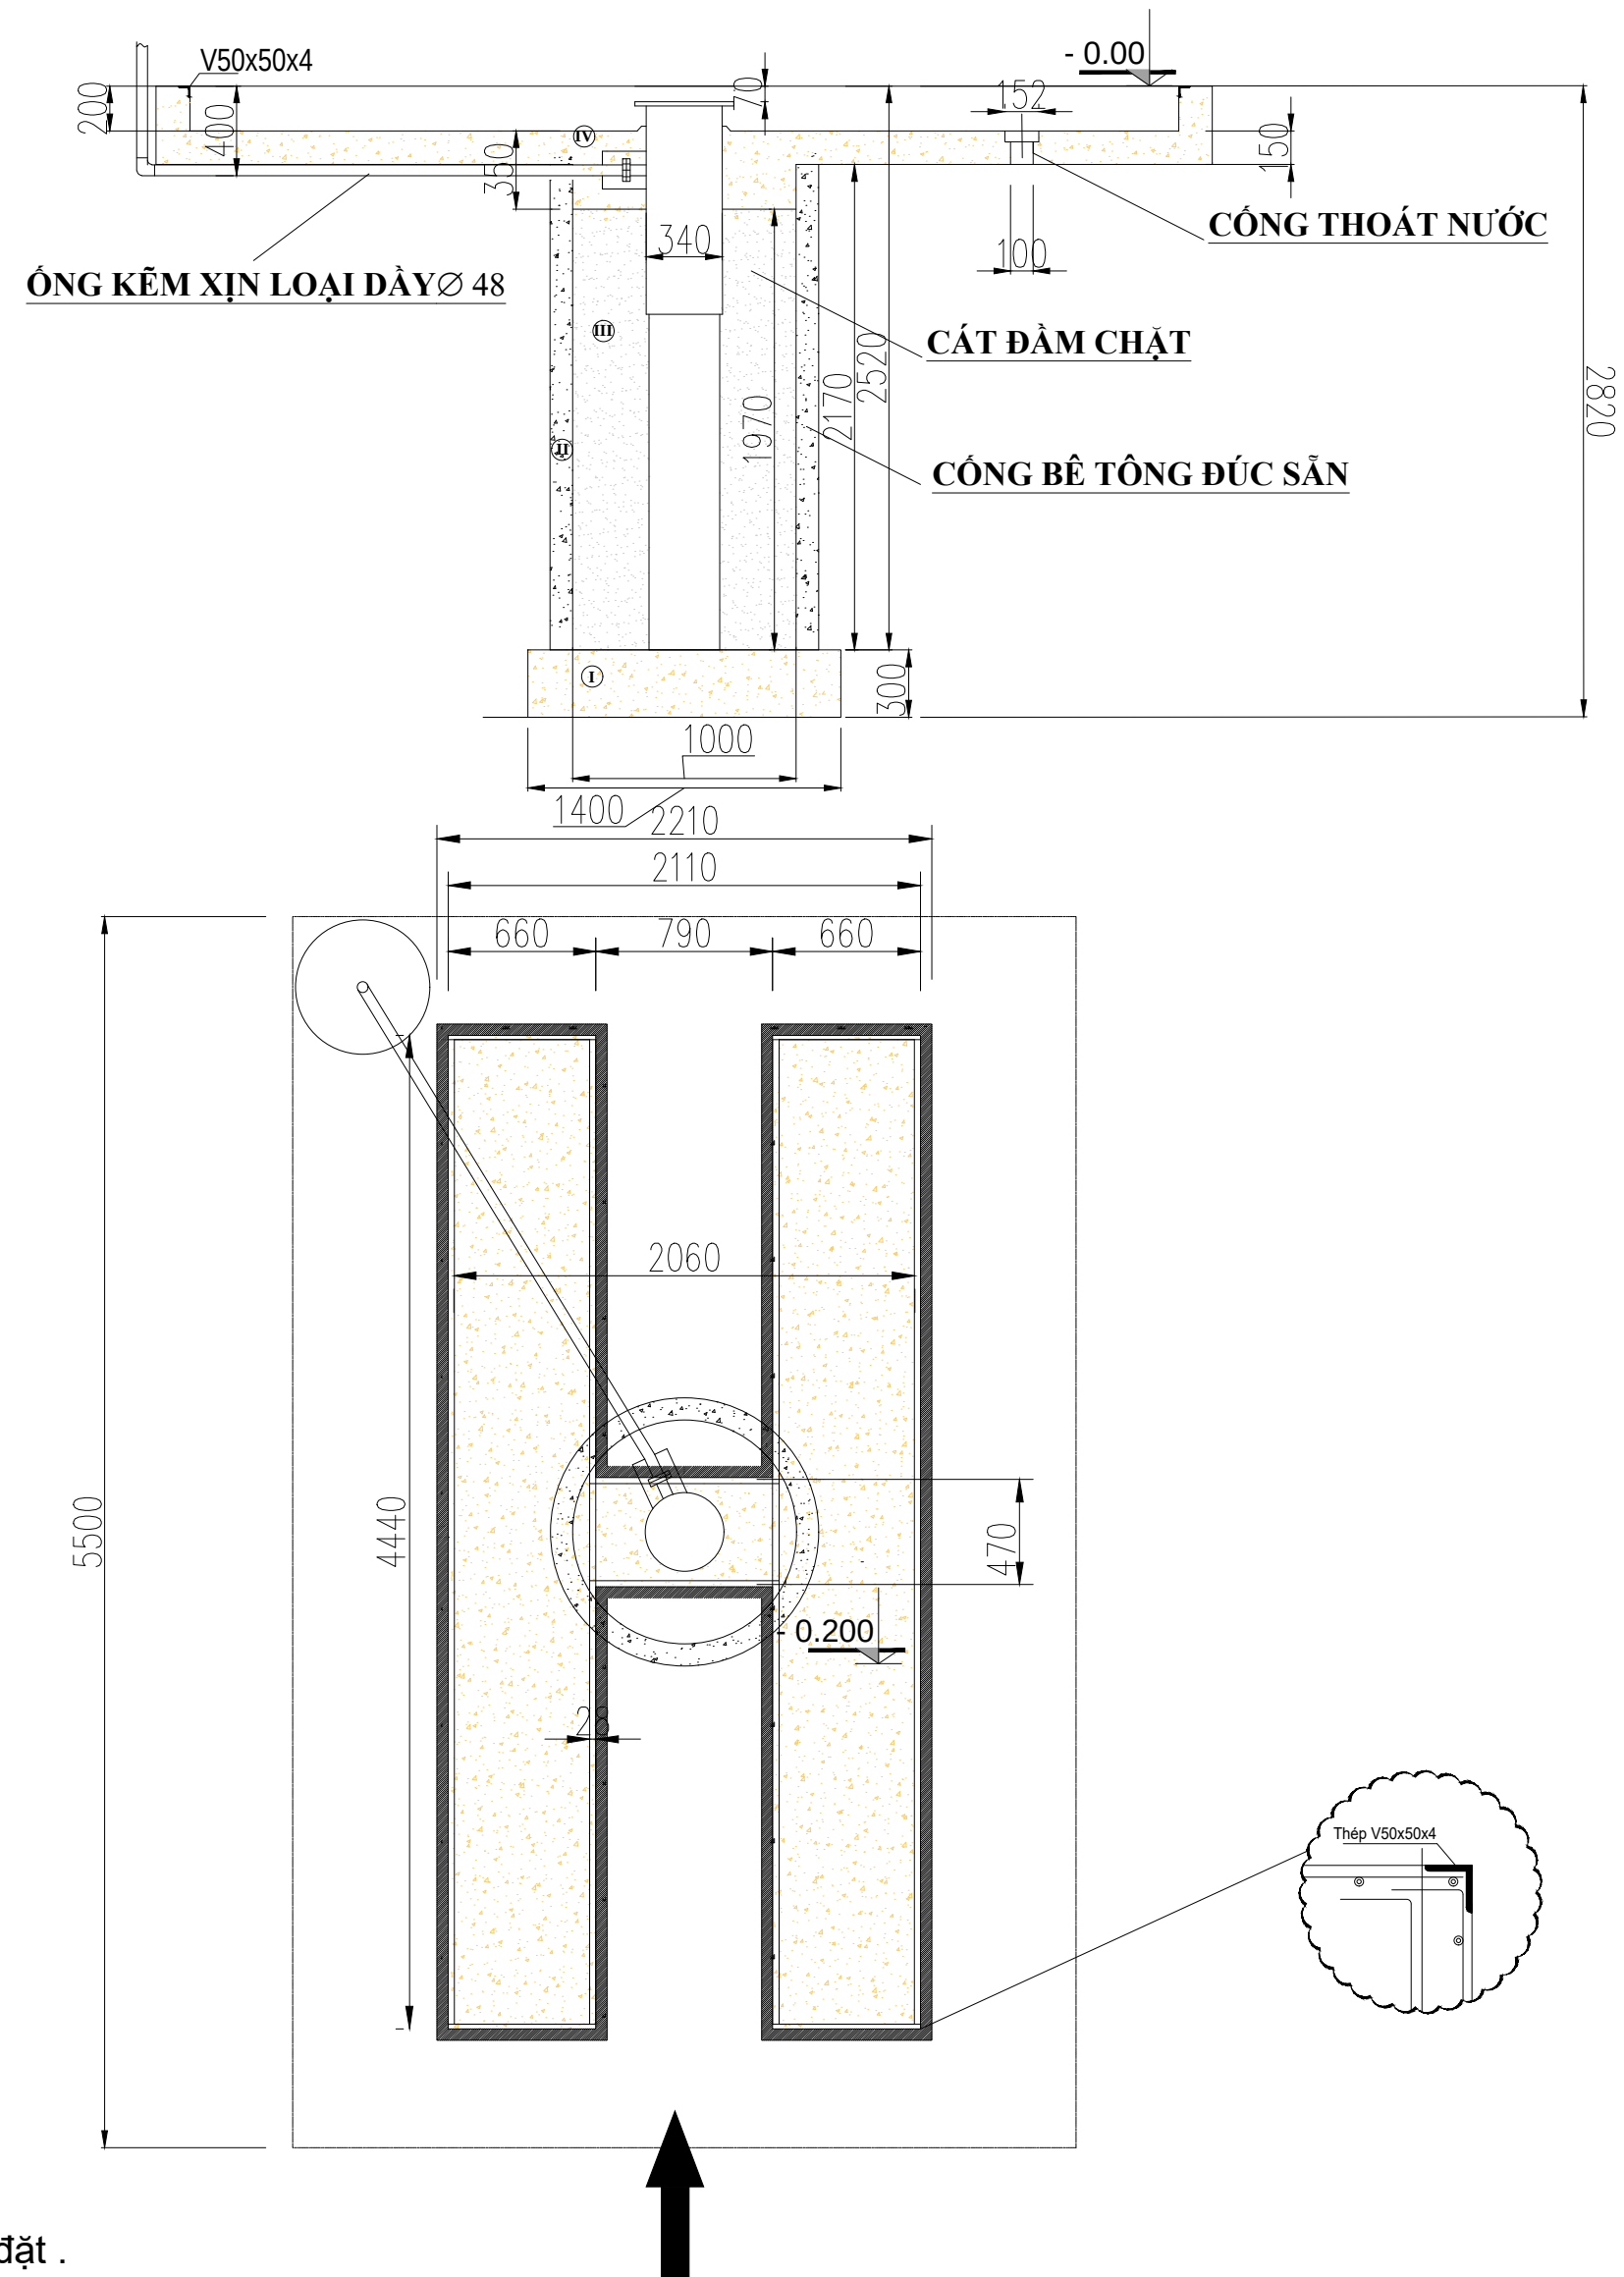

HỒ SƠ - DOCUMENT:		
TRÌNH DUYỆT	☐	FOR APPROVAL
THIẾT KẾ CƠ SỞ	☐	BASIC DESIGN
DỰ TOÁN	☐	FOR QUANTITY SURVEY
THIẾT KẾ KỸ THUẬT	☒	DESIGN DEVELOPMENT
HOÀN CÔNG	☐	AS - BUILT
PHÁT HÀNH - REVISION:		
Hiệu chỉnh/ Revision	Diễn giải/ Description	Ngày phát hành/ Date:

Chủ đầu tư/ Owner:	
Tổng giám đốc/Director	
Chủ nhiệm/Project manager	
Kỹ sư trưởng/Chief Engineer	
Giám sát/Supervisor	

Công trình/ Project:
Địa điểm/ Location:

Công ty thiết kế/ Design consulting company:	
	
CÔNG TY CỔ PHẦN KỸ NGHỆ KINGTECH	
Tel: +84 437 450 122	
E-Mail: info@kingtech.vn	
Website:www.kingtech.vn	
Tổng giám đốc/Director	Lê Thế Vui
Chủ nhiệm/Project manager	Vũ Văn Thiết
Kỹ sư trưởng/Chief Engineer	Lê Thế Lợi
Thiết kế/Design	Quản Đức Hùng

Tên bản vẽ/ Drawing Name:	
Cầu nâng 1 trụ	
Tên dữ liệu/ Computer file:	
Ngày hoàn thành/ Completion Date:	06/2021
Số hiệu bản vẽ/ Drawing No	
Tỷ lệ/Scale	A3