




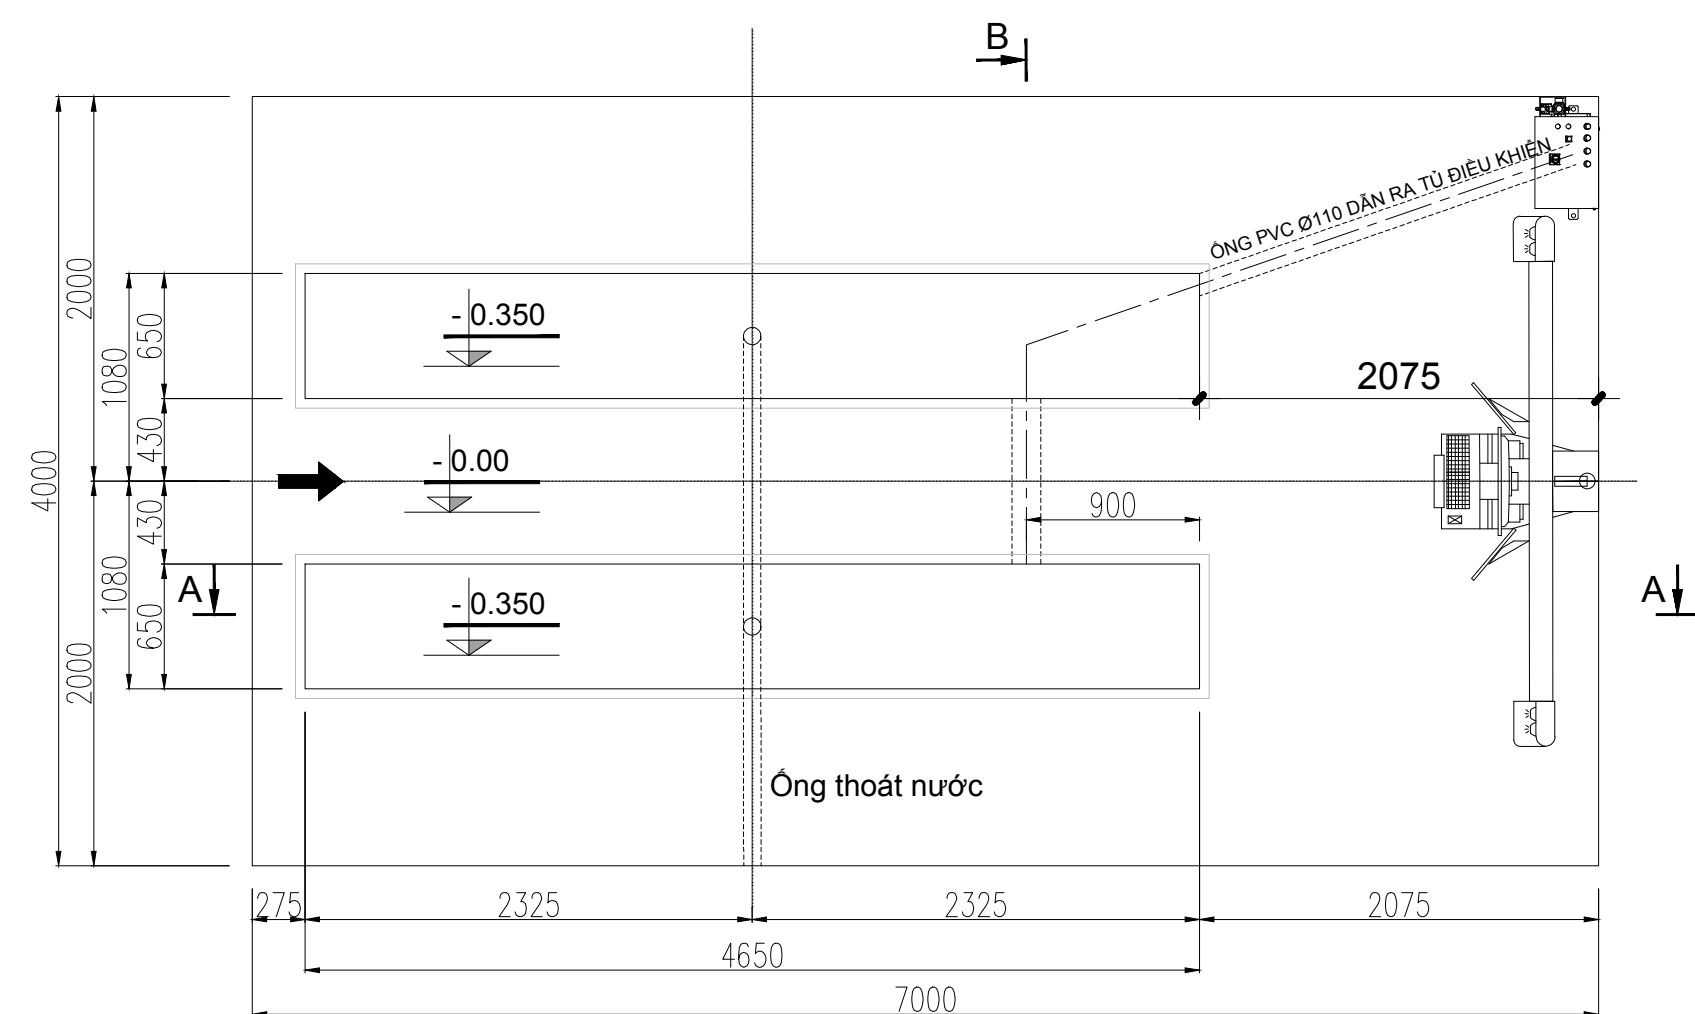

MẶT CẮT A-A

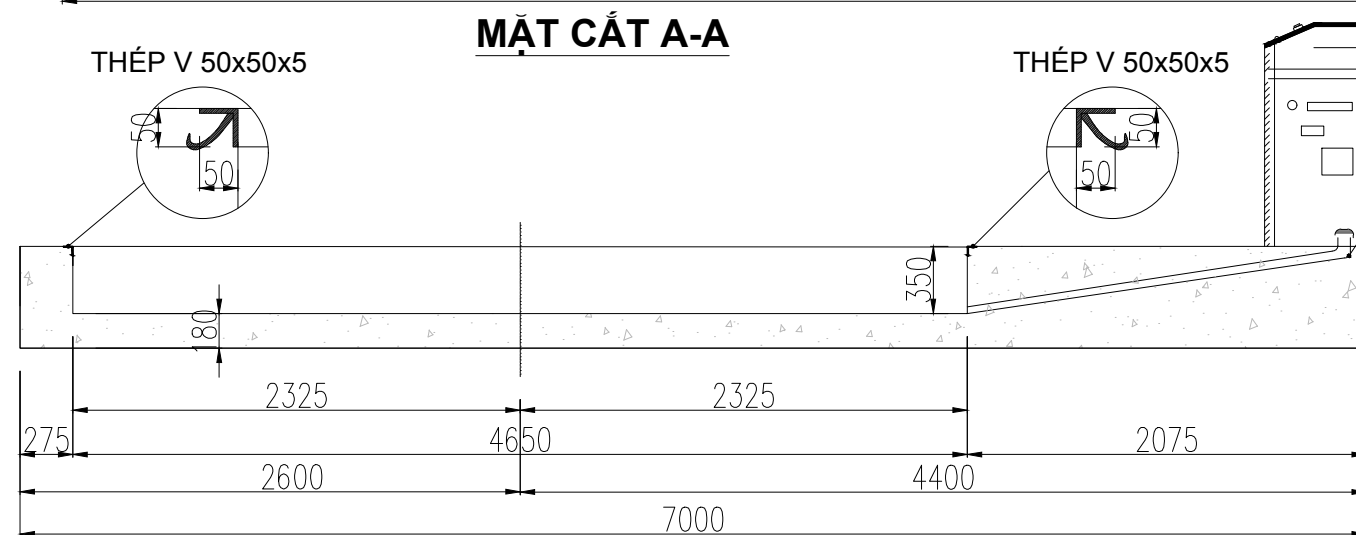


MẶT CẮT B-B

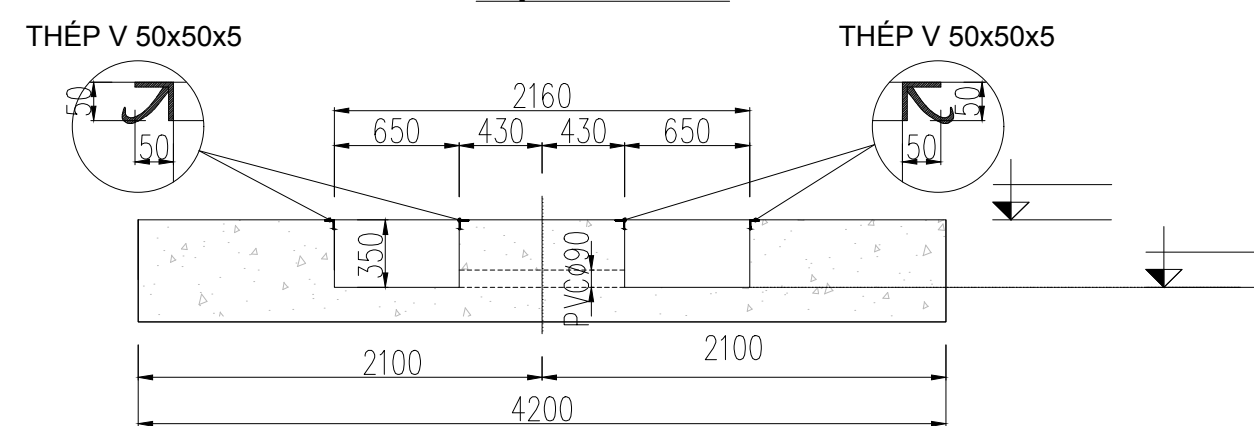

CHÚ Ý
SỬ DỤNG 2
CHÉCH TẠO
GÓC VUÔNG.
KHÔNG SỬ
TRỰC TIẾP
DỤNG CỤT
VUÔNG

Yêu cầu kỹ thuật:

- Bề mặt các móng phải đồng phẳng(độ dốc =0%)
- Bê tông móng để cầu mác P250, cốt thép âm 160mm.
- Trần nhà xưởng cao tối thiểu 4.0m
- Điện, khí nén chờ âm sàn tại vị trí tủ điều khiển
- Dây điện 3 pha 4 lõi đồng: 4 x 2.5 mm², dây điện kéo tới chân tủ điều khiển cho dư 1,5m (Chỉ tính cho 01 cầu)
- Điện áp 3 pha 380V, 50Hz . Mô tơ 3 KW
- Thời gian lắp cầu tối thiểu là 21 ngày sau khi đổ bê tông.

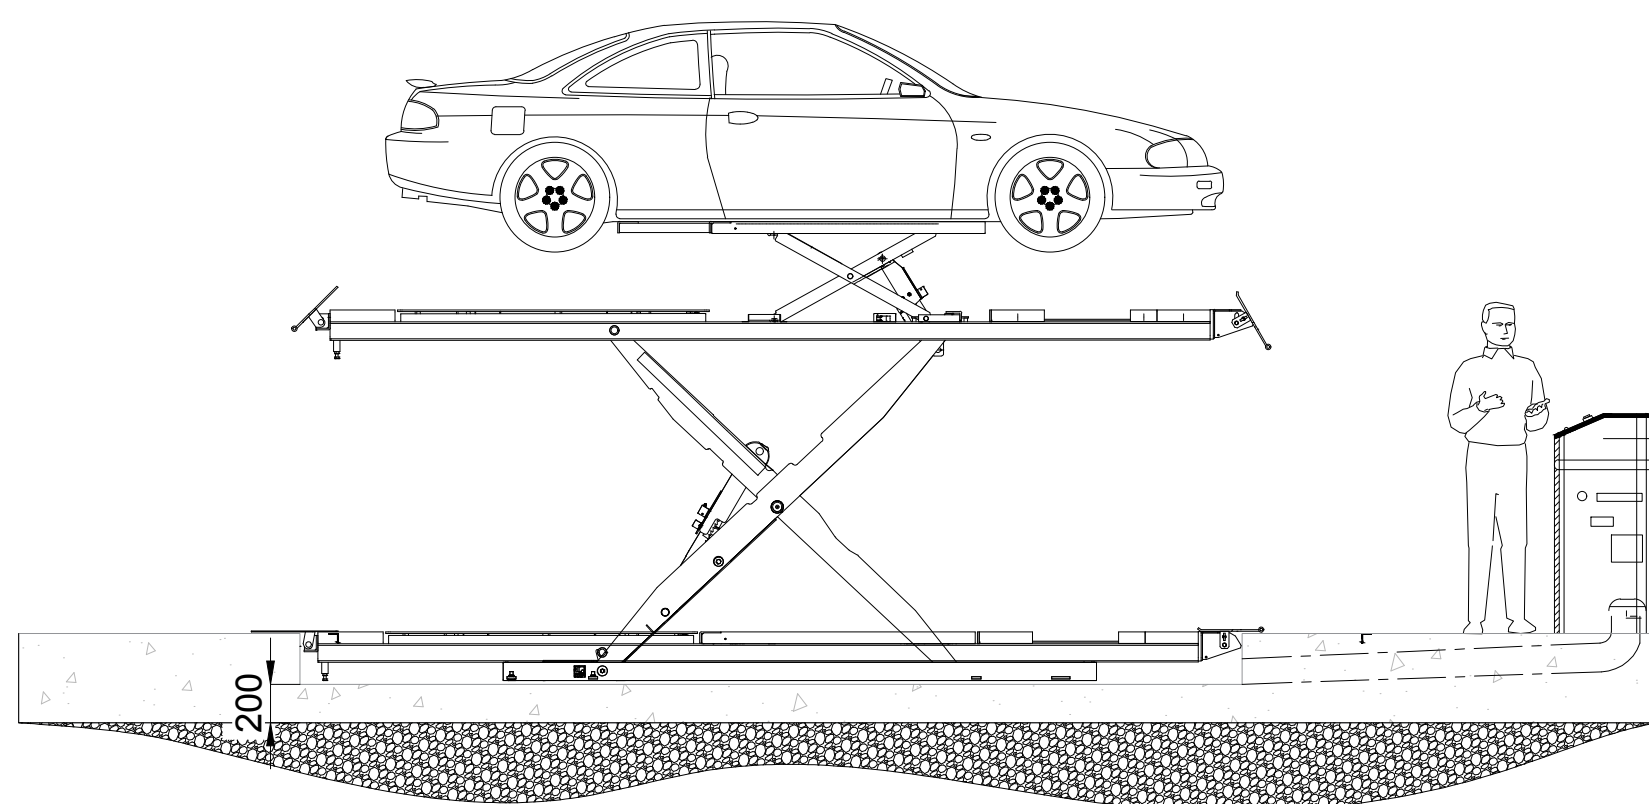

KÍCH THƯỚC HỒ MÓNG CẦU NÂNG CẮT KÉO ÂM SÀN

MODEL: KW-6745

PHÁT HÀNH NGÀY: 01/01/2020



HỒ SƠ - DOCUMENT:		
TRÌNH DUYỆT	☐	FOR APPROVAL
THIẾT KẾ CƠ SỞ	☐	BASIC DESIGN
DỰ TOÁN	☐	FOR QUANTITY SURVEY
THIẾT KẾ KỸ THUẬT	☒	DESIGN DEVELOPMENT
HOÀN CÔNG	☐	AS - BUILT
PHÁT HÀNH - REVISION:		
Hiệu chỉnh/ Revision	Diễn giải/ Description	Ngày phát hành/ Date:

Chủ đầu tư/ Owner:

Tổng giám đốc/Director	
Chủ nhiệm/Project manager	
Kỹ sư trưởng/Chief Engineer	
Giám sát/Supervisor	

Công trình/ Project:

Địa điểm/ Location:

Công ty thiết kế/ Design consulting company:



CÔNG TY CỔ PHẦN KỸ NGHỆ KINGTECH

Tel: +84 437 450 122

E-Mail: info@kingtech.vn

Website: www.kingtech.vn

Tổng giám đốc/Director Lê Thế Vui	
Chủ nhiệm/Project manager Nguyễn Thanh Long	
Kỹ sư trưởng/Chief Engineer Lê Thế Lợi	
Thiết kế/Design Nguyễn Văn Mạnh	


Tên bản vẽ/ Drawing Name:

Tên dữ liệu/ Computer file:

Ngày hoàn thành/
Completion Date: 01/01/2020

Số hiệu bản vẽ/
Drawing No:

Tỷ lệ/Scale: A3

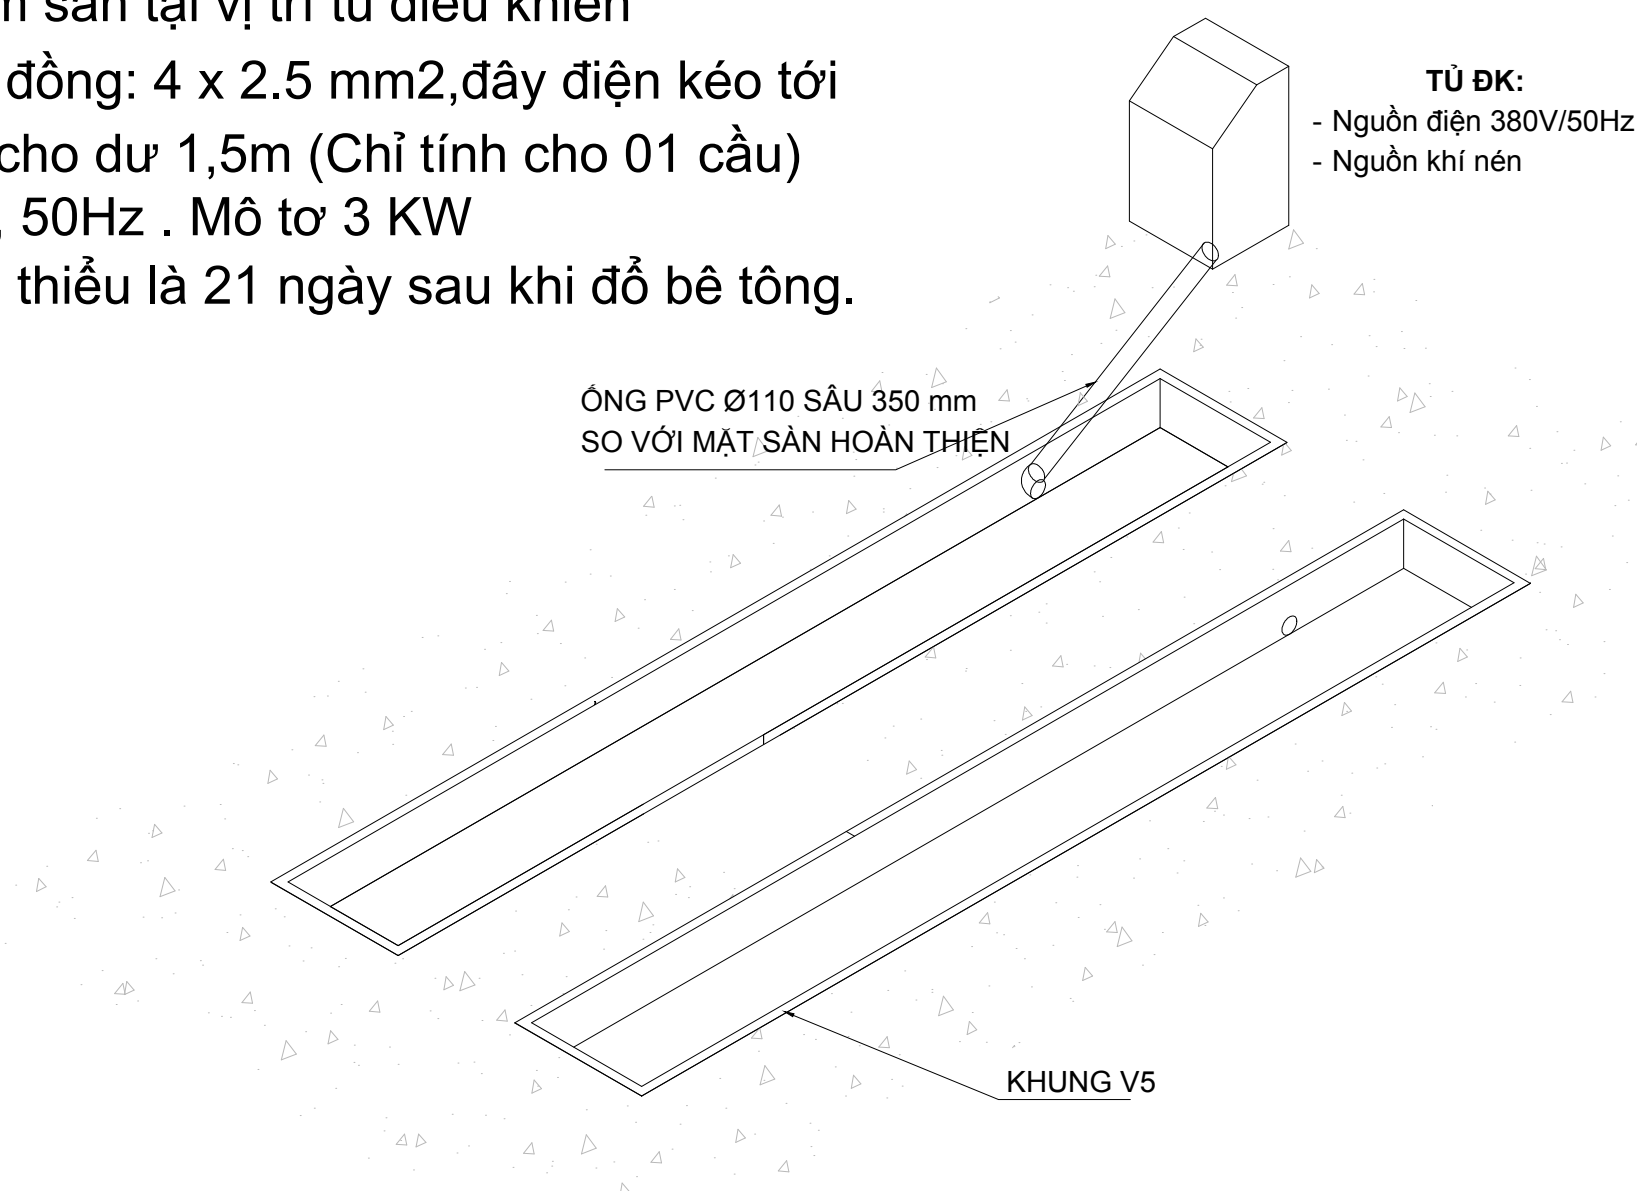

ỐNG PVC Ø110 SÂU 350 mm
SO VỚI MẶT SÀN HOÀN THIỆN

TỦ ĐK:

- Nguồn điện 380V/50Hz
- Nguồn khí nén

KHUNG V5