



MẶT BẰNG HỒ MÓNG CẦU NÂNG CẮT KÉO NẮN KHUNG

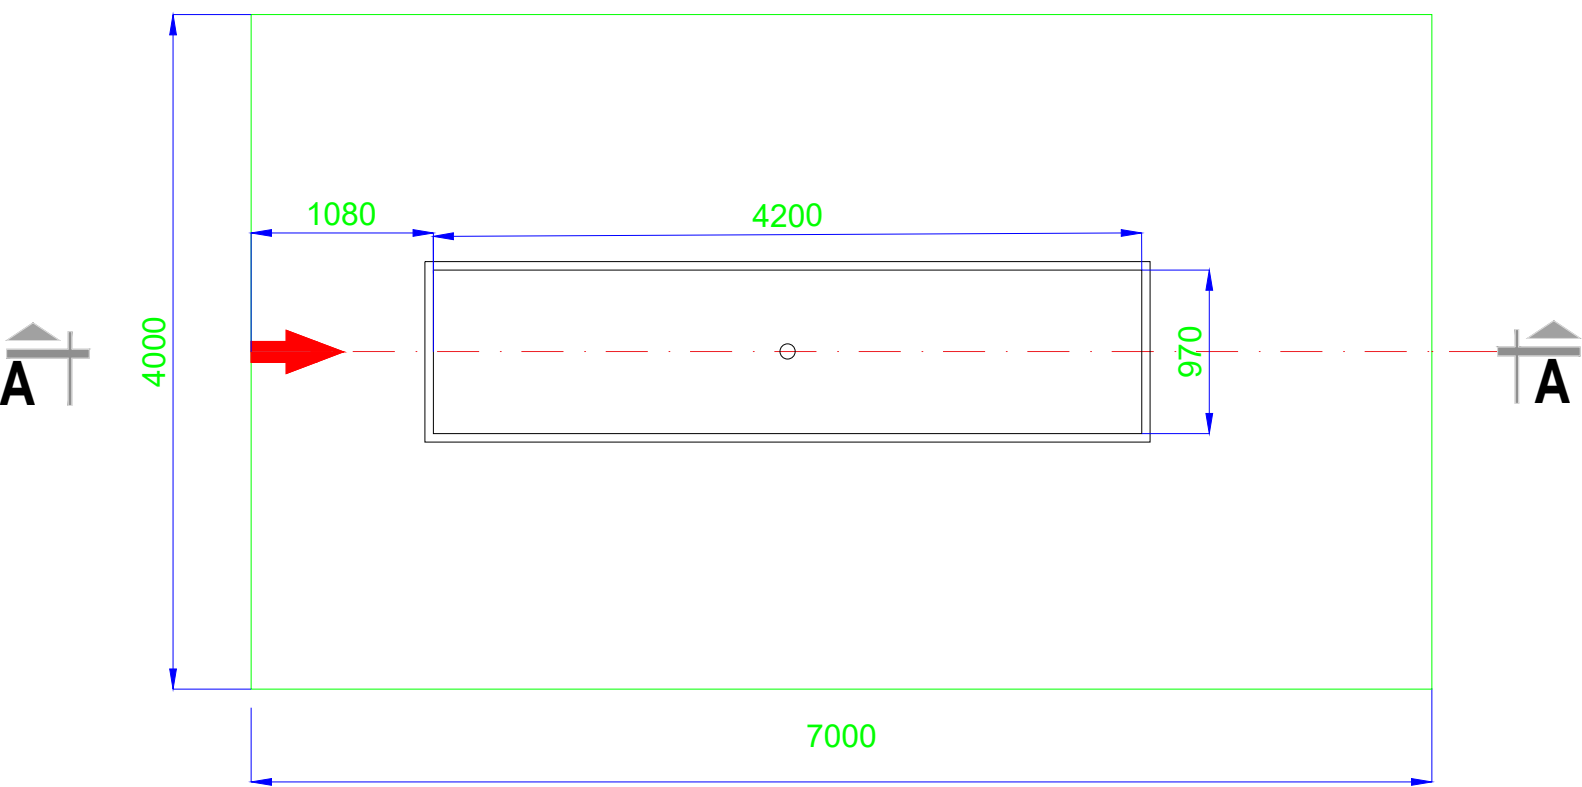

A-A

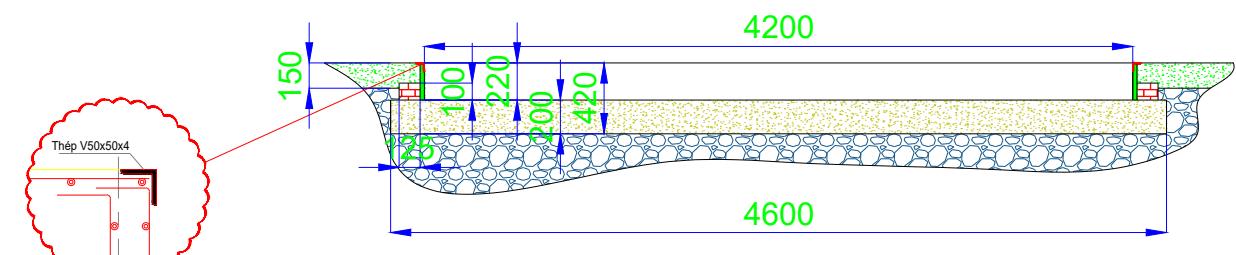


CHI TIẾT V HỒ MÓNG

Yêu cầu kỹ thuật:


- Bề mặt các móng phải đồng phẳng(độ dốc =0%)
- Bê tông móng đế cầu mác P250, cốt thép âm 160mm.
- Trần nhà xưởng cao tối thiểu 3,8m
- Điện, khí nén chờ âm sàn tại vị trí tủ điều khiển
- Dây điện 3 pha 4 lõi đồng: 4 x 2.5 mm²,dây điện kéo tới chân tủ điều khiển cho dư 1.5m (Chỉ tính cho 01 cầu)
- Điện áp 3 pha 380V, 50Hz . Mô tơ 4 KW
- Thời gian lắp cầu tối thiểu là 21 ngày sau khi đổ bê tông.

CÁC BƯỚC THI CÔNG HỒ MÓNG CẦU NÂNG

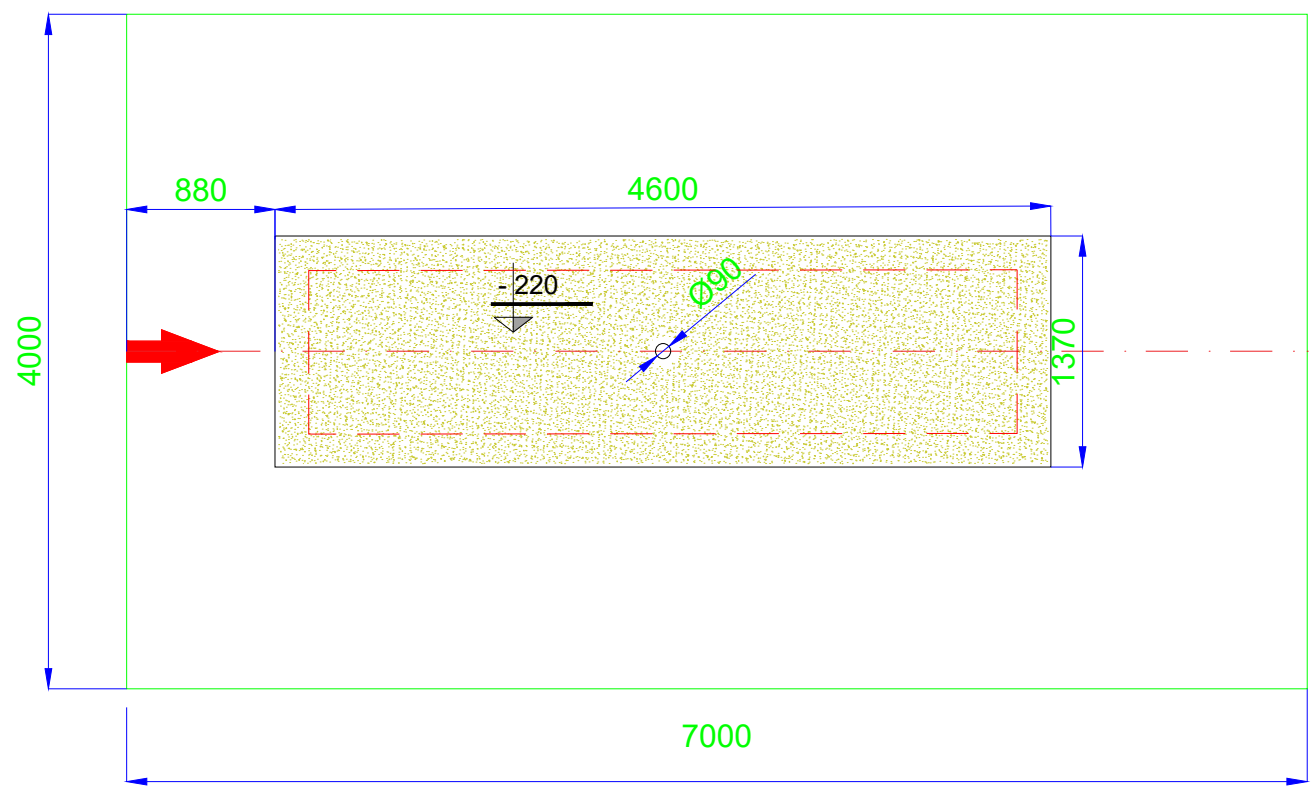


BUỚC 1

1. Đào hố móng kích thước như hình, âm sâu -420mm
2. Đặt ống thoát nước có van 1 chiều, loại ống PVC 90mm
3. Đổ bê tông nền đáy mác 250-300 dày 200mm để đạt cốt nền -220mm

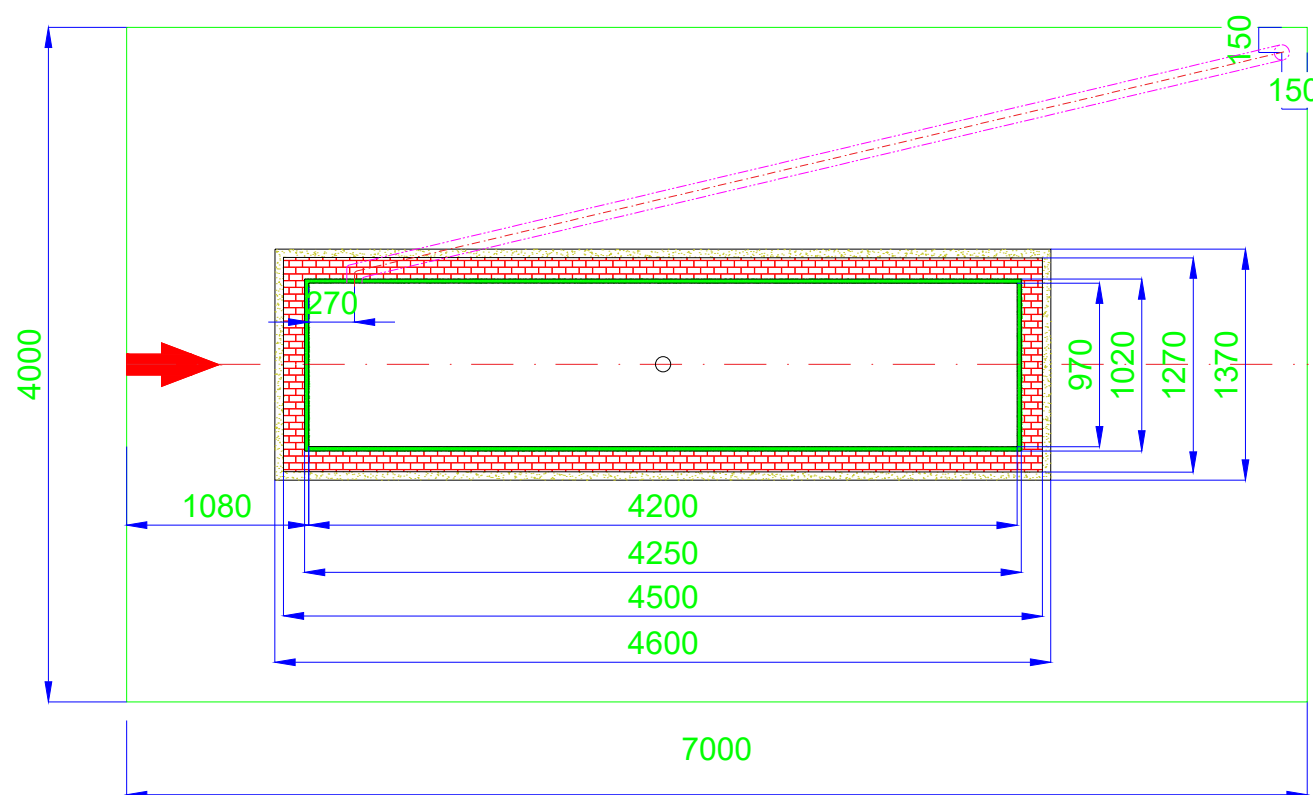

BUỚC 2

1. Đặt ống 90 luồn dây điện, dầu
2. Xây hố cầu bằng gạch, tường 10, chiều cao 100mm
3. Chú ý nền thấp, chát 2 mặt, chống thấm

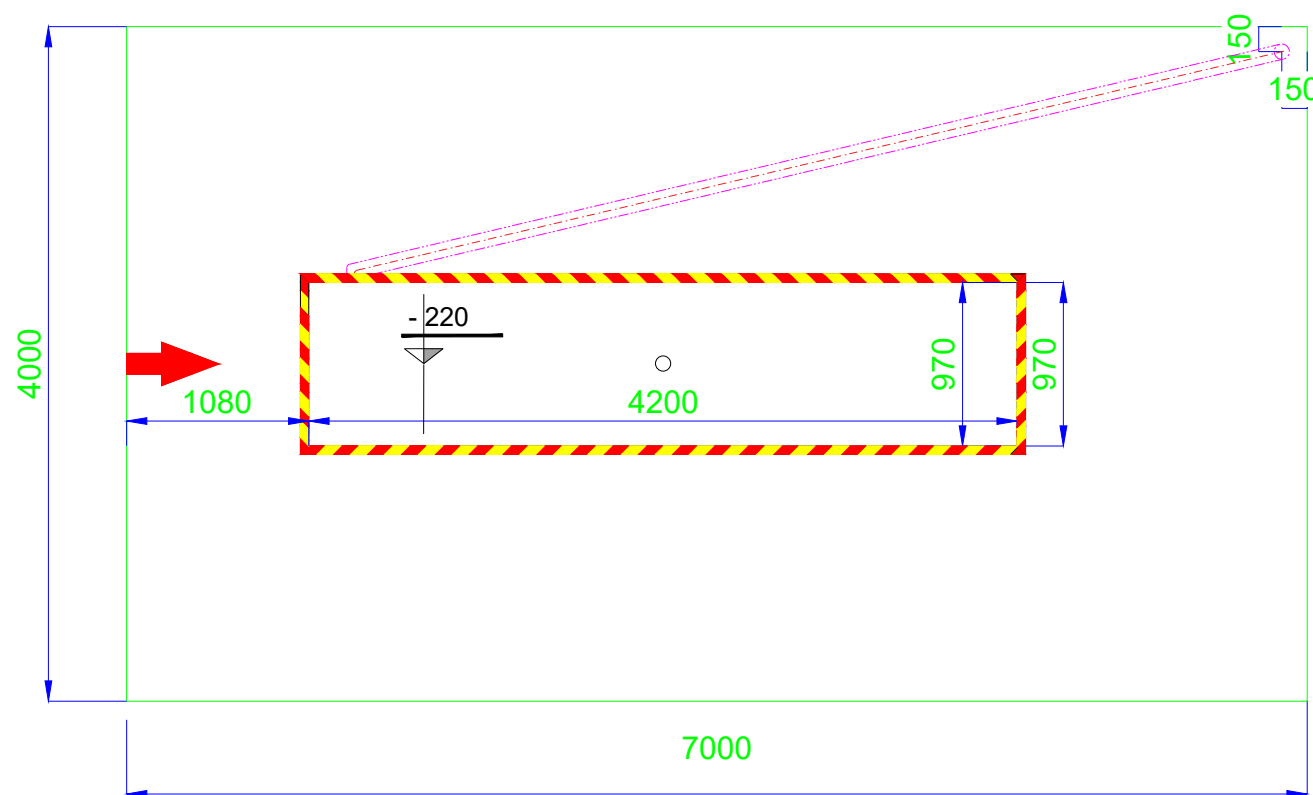

BUỚC 3

1. Hàn khung V5, cố định khung trên sàn
2. Dựng cốt pha, chống giữa
3. Đổ bê tông phẳng sàn, chát vữa
4. Sơn màu viền khung

HỒ SƠ - DOCUMENT:		
TRÌNH DUYỆT	☐	FOR APPROVAL
THIẾT KẾ CƠ SỞ	☐	BASIC DESIGN
DỰ TOÁN	☐	FOR QUANTITY SURVEY
THIẾT KẾ KỸ THUẬT	☒	DESIGN DEVELOPMENT
HOÀN CÔNG	☐	AS - BUILT
PHÁT HÀNH - REVISION:		
Hiệu chỉnh/ Revision	Diễn giải/ Description	Ngày phát hành/ Date:
Chủ đầu tư/ Owner:		
Tổng giám đốc/Director		
Chủ nhiệm/Project manager		
Kỹ sư trưởng/Chief Engineer		
Giám sát/Supervisor		
Công trình/ Project:		
Địa điểm/ Location:		
Công ty thiết kế/ Design consulting company:		
		
CÔNG TY CỔ PHẦN KỸ NGHỆ KINGTECH		
Tel: +84 437 450 122		
E-Mail: info@kingtech.vn		
Website:www.kingtech.vn		
Tổng giám đốc/Director Lê Thế Vui		
Chủ nhiệm/Project manager Bùi Văn Thuyền		
Kỹ sư trưởng/Chief Engineer Lê Thế Lợi		
Thiết kế/Design Quản Đắc Hùng		
Tên bản vẽ/ Drawing Name:		
KHUNG KÉO NẮN KAWASAMI 930.6410		
Tên dữ liệu/ Computer file:		
Ngày hoàn thành/ Completion Date:		06/08/2021
Số hiệu bản vẽ/ Drawing No		
Tỷ lệ/Scale		1:1