


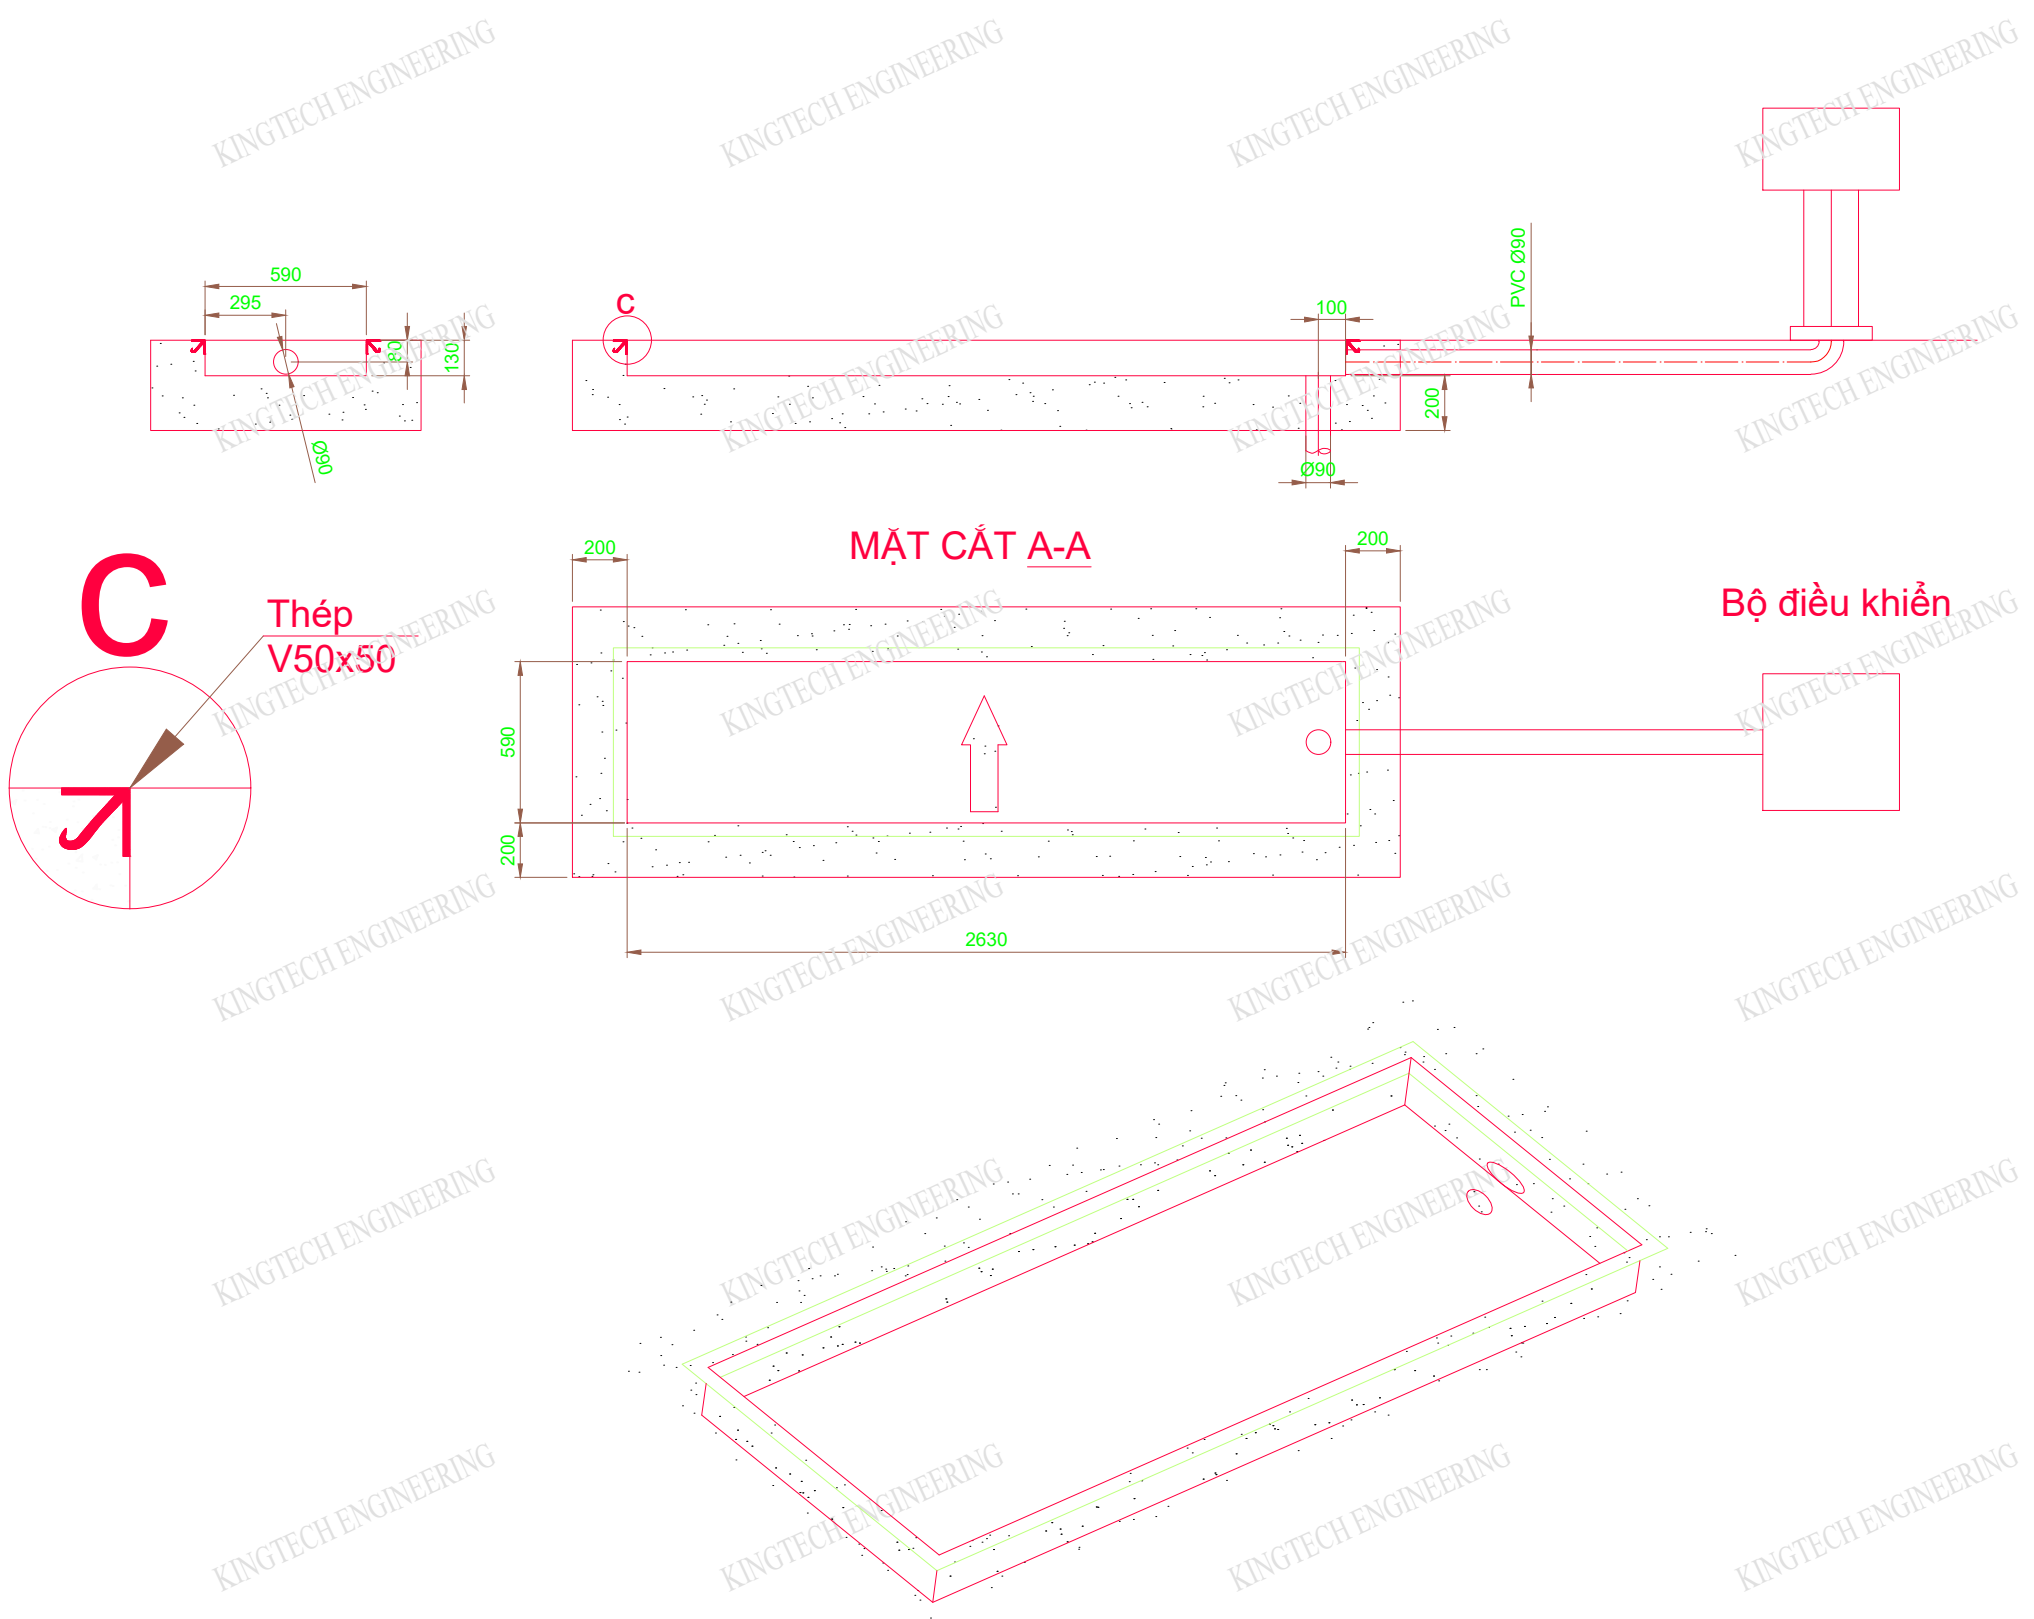

CHỦ ĐẦU TƯ	
TÊN CÔNG TRÌNH	
VĂN PHÒNG THIẾT KẾ  CÔNG TY CỔ PHẦN KỸ NGHỆ KINGTECH Mobile: +84 944 755 799 Tel: +84 437 450 122 E-Mail: vuilt@kingtech.vn Skype: vuiltvn Website: www.kingtech.vn	
TỔNG GIÁM ĐỐC	
Lê Thế Vui	
NGƯỜI KIỂM TRA	
Vũ Văn Thiết	
NGƯỜI THIẾT KẾ	
Lê Thế Lợi	
NGƯỜI VẼ	
Quản Đắc Hùng	
QL & KT	
NỘI DUNG BẢN VẼ	
HỒ MÓNG BỆ THỦ TRƯỢT NGANG CHIARNG LURN SL300	
MỤC ĐÍCH PHÁT HÀNH / ISSUE PURPOSE	
THAM KHẢO / REFERENCE	☐
TRÌNH DUYỆT / APPROVAL	☐
THIẾT KẾ SƠ BỘ / INTIAL DESIGN	☐
THI CÔNG / CONTRUCSTION	☒
HIỆU CHỈNH / ADJUSTMNET	☐
HOÀN CÔNG / FINISHING	☐